


Ситуационный план МГЭС "Орто - Токой - 2 "

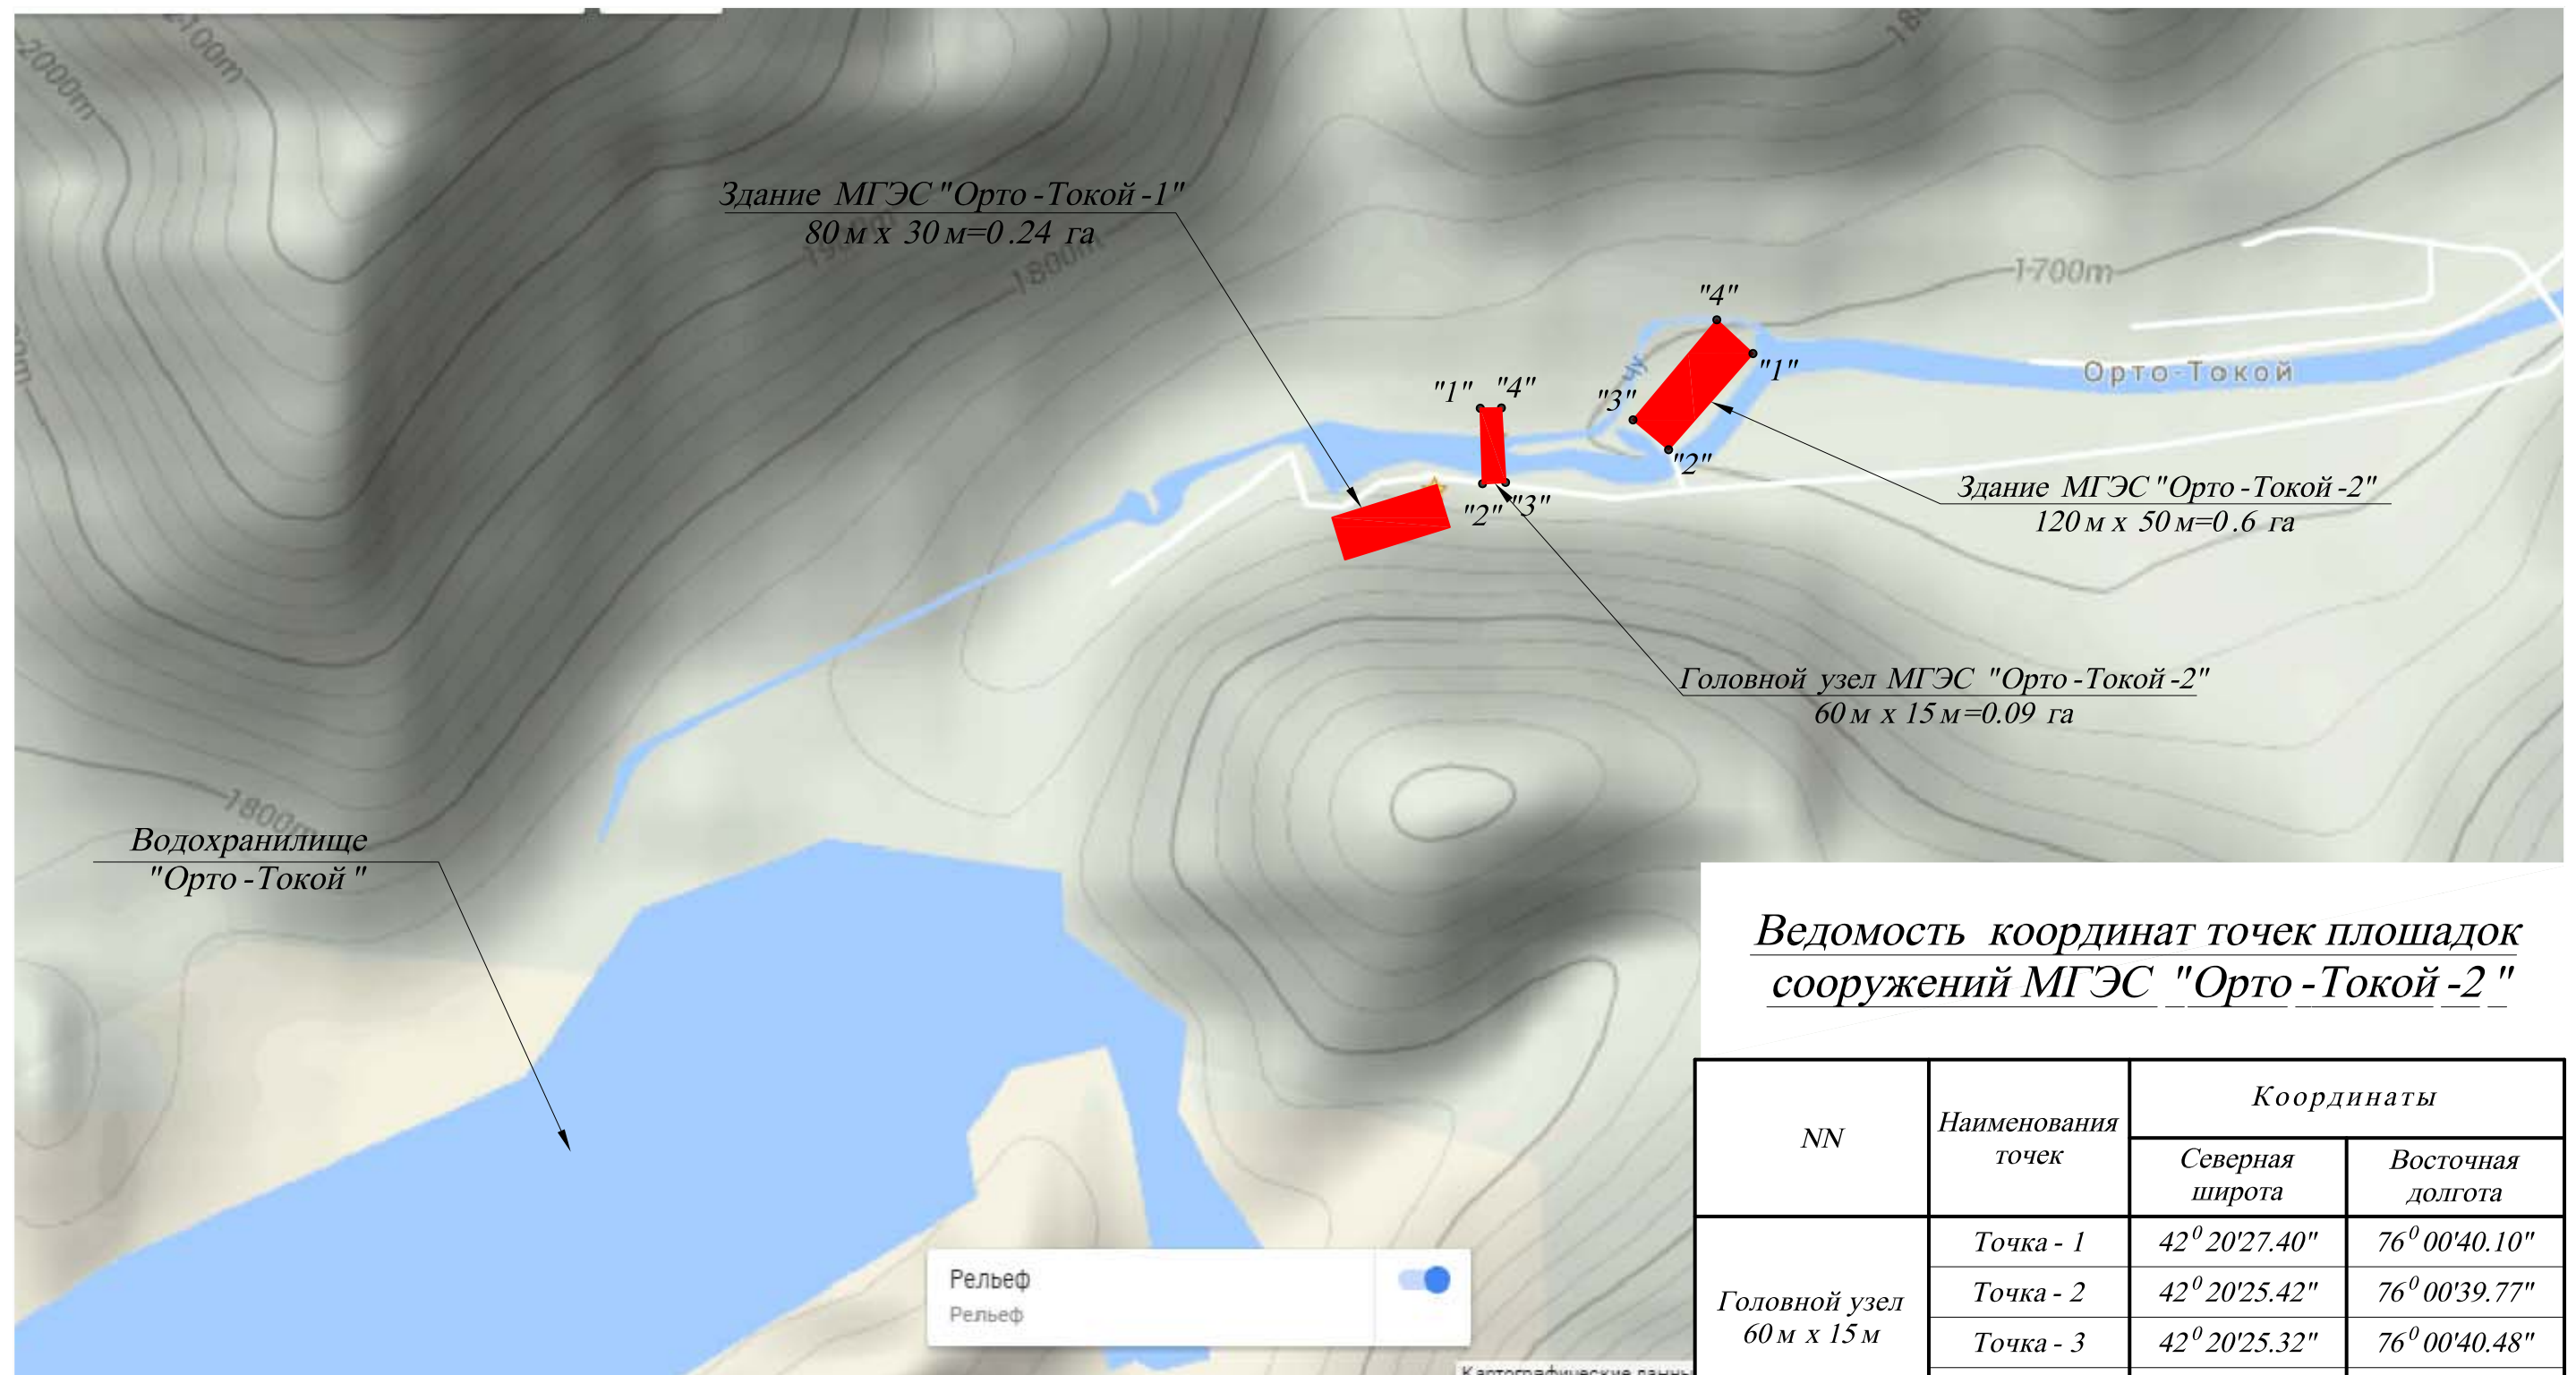

Ведомость координат точек площадок
сооружений МГЭС "Орто - Токой - 2 "

NN	Наименования точек	Координаты	
		Северная широта	Восточная долгота
Главной узел 60 м x 15 м	Точка - 1	42° 20' 27.40"	76° 00' 40.10"
	Точка - 2	42° 20' 25.42"	76° 00' 39.77"
	Точка - 3	42° 20' 25.32"	76° 00' 40.48"
	Точка - 4	42° 20' 27.39"	76° 00' 40.83"
Станционный узел 120 м x 50 м	Точка - 1	42° 20' 30.09"	76° 00' 51.53"
	Точка - 2	42° 20' 27.33"	76° 00' 48.58"
	Точка - 3	42° 20' 28.30"	76° 00' 46.89"
	Точка - 4	42° 20' 31.03"	76° 00' 49.87"