


Ситуационный план МГЭС "Сандык -1"

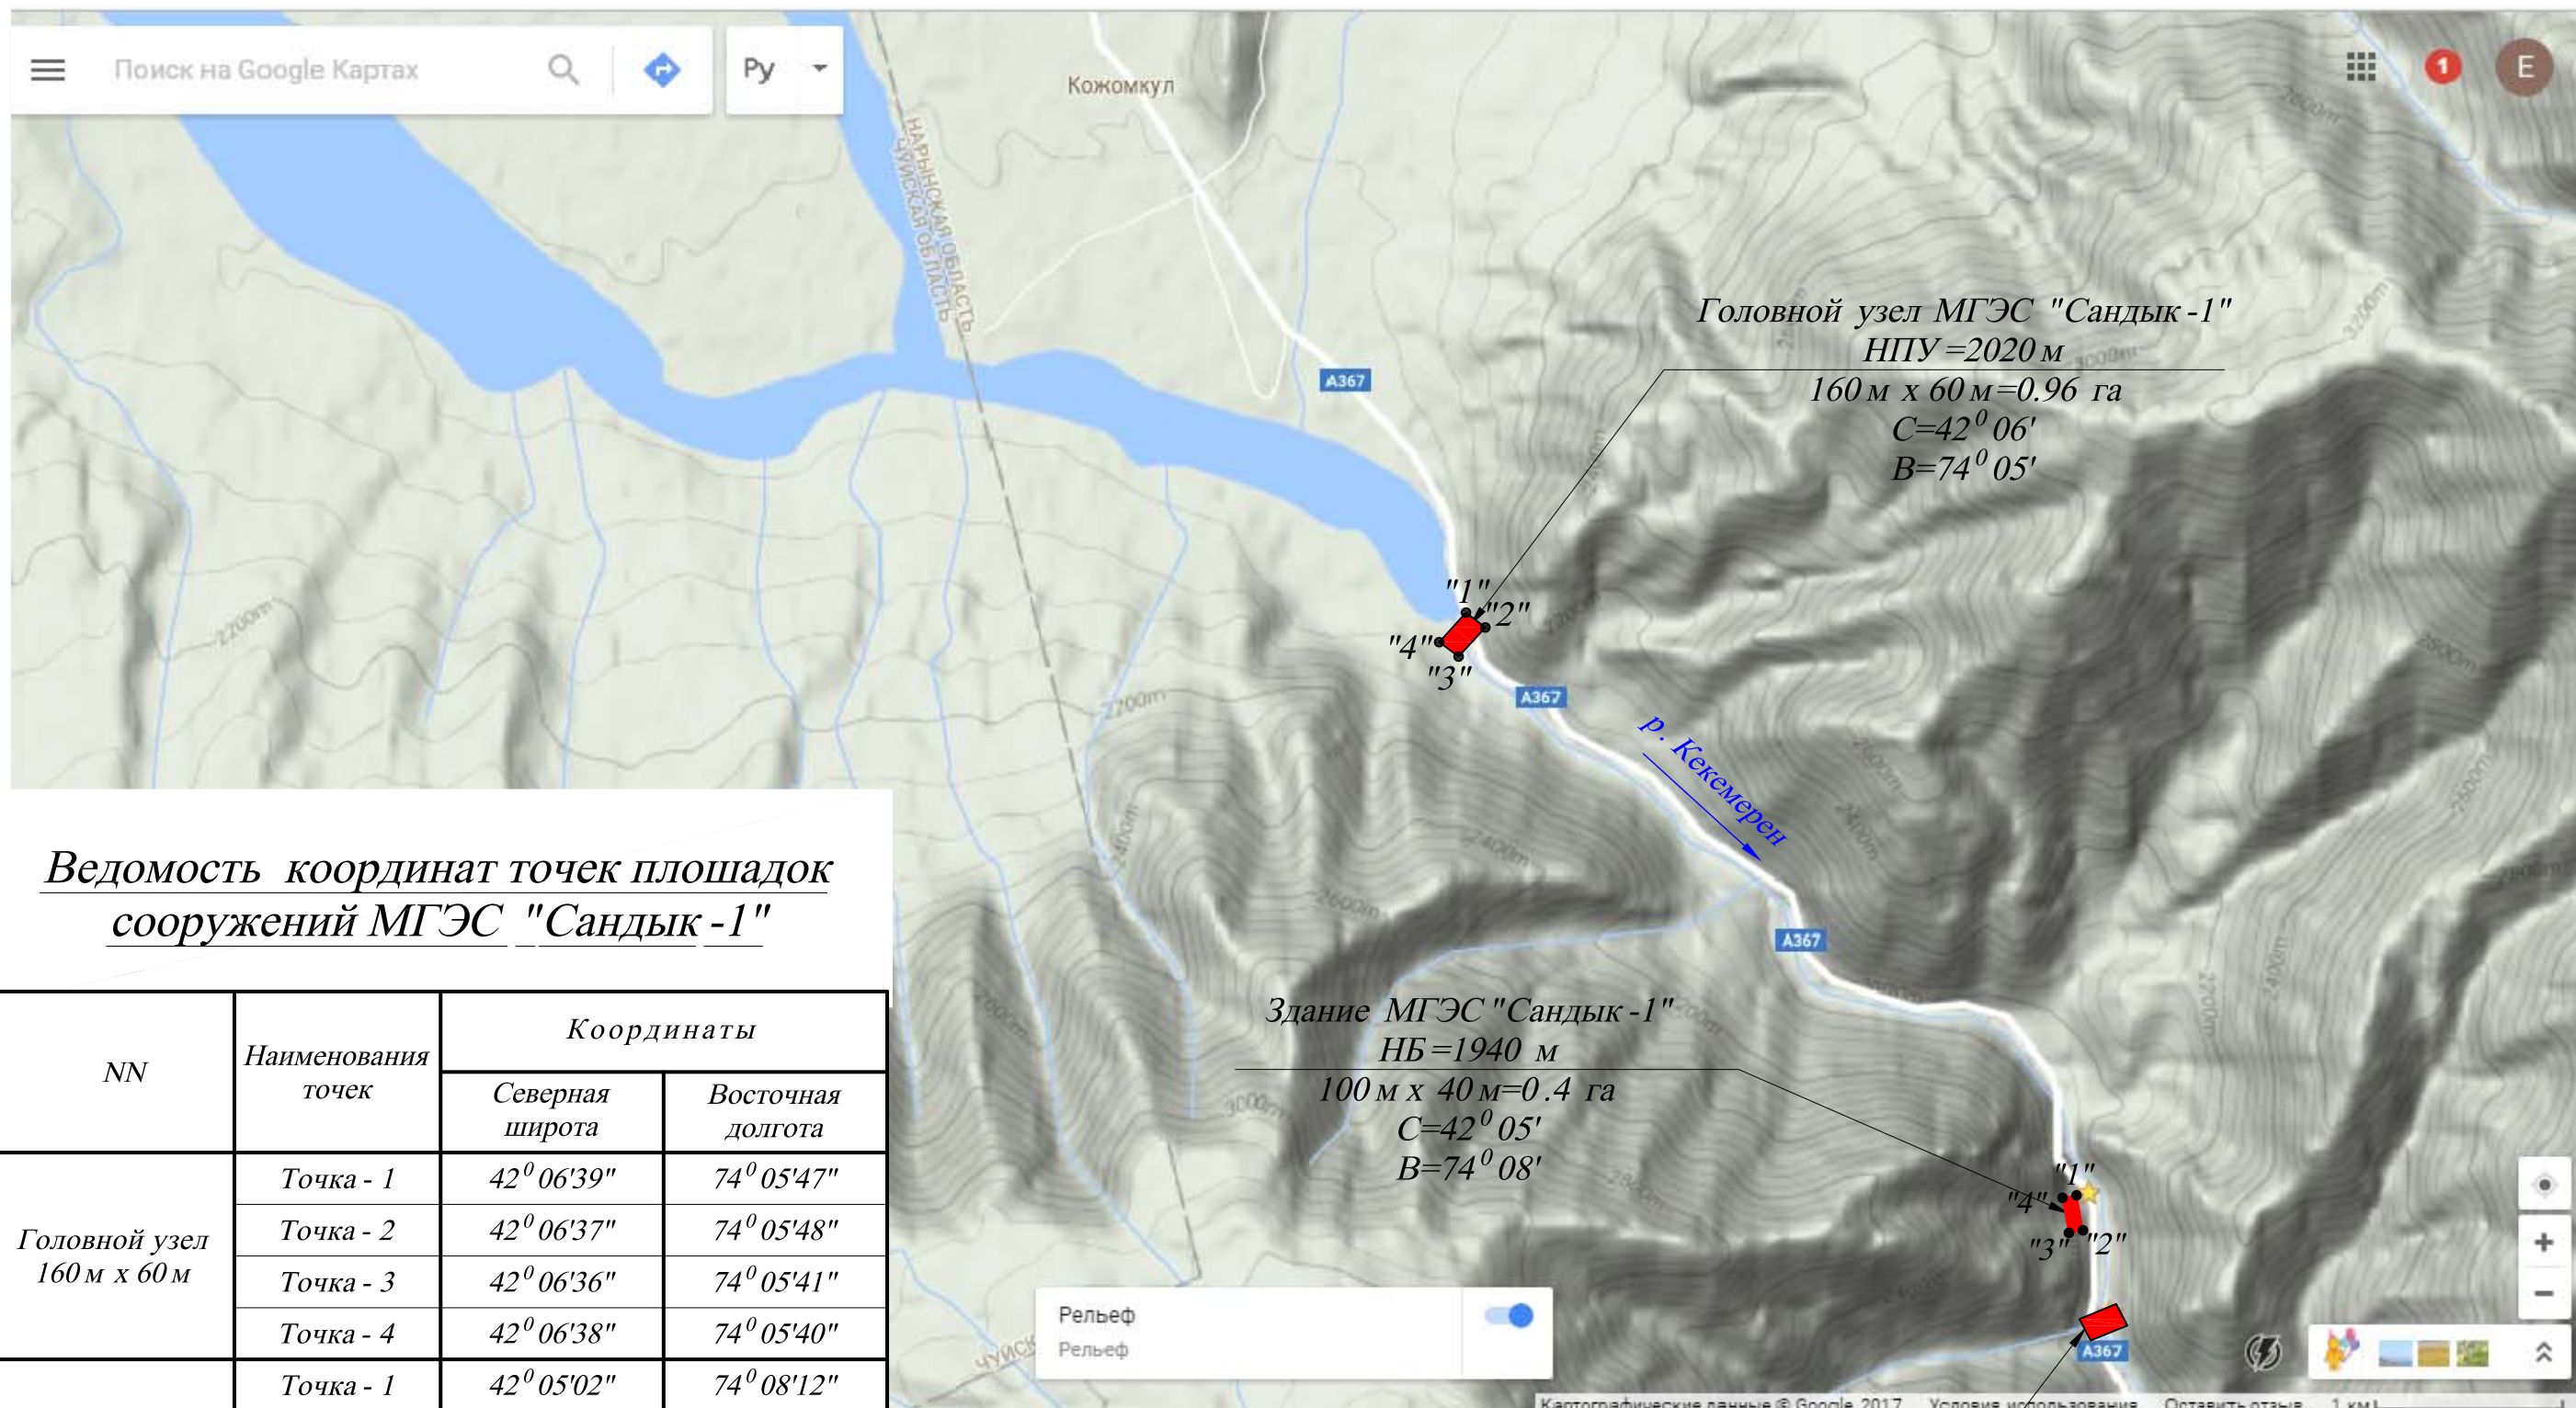

Ведомость координат точек площадок
сооружений МГЭС "Сандык -1"

NN	Наименования точек	Координаты	
		Северная широта	Восточная долгота
Головной узел 160 м x 60 м	Точка - 1	42° 06' 39"	74° 05' 47"
	Точка - 2	42° 06' 37"	74° 05' 48"
	Точка - 3	42° 06' 36"	74° 05' 41"
	Точка - 4	42° 06' 38"	74° 05' 40"
Станционный узел 100 м x 40 м	Точка - 1	42° 05' 02"	74° 08' 12"
	Точка - 2	42° 04' 59"	74° 08' 13"
	Точка - 3	42° 04' 59"	74° 08' 11"
	Точка - 4	42° 05' 02"	74° 08' 10"

Здание МГЭС "Сандык -1"
НБ=1940 м
100 м x 40 м=0.4 га
С=42° 05'
В=74° 08'

Головной узел МГЭС "Сандык -2"
НПУ=1940 м
120 м x 60 м=0.72 га
С=42° 04'
В=74° 08'