


Ситуационный план МГЭС "Сандык -2"

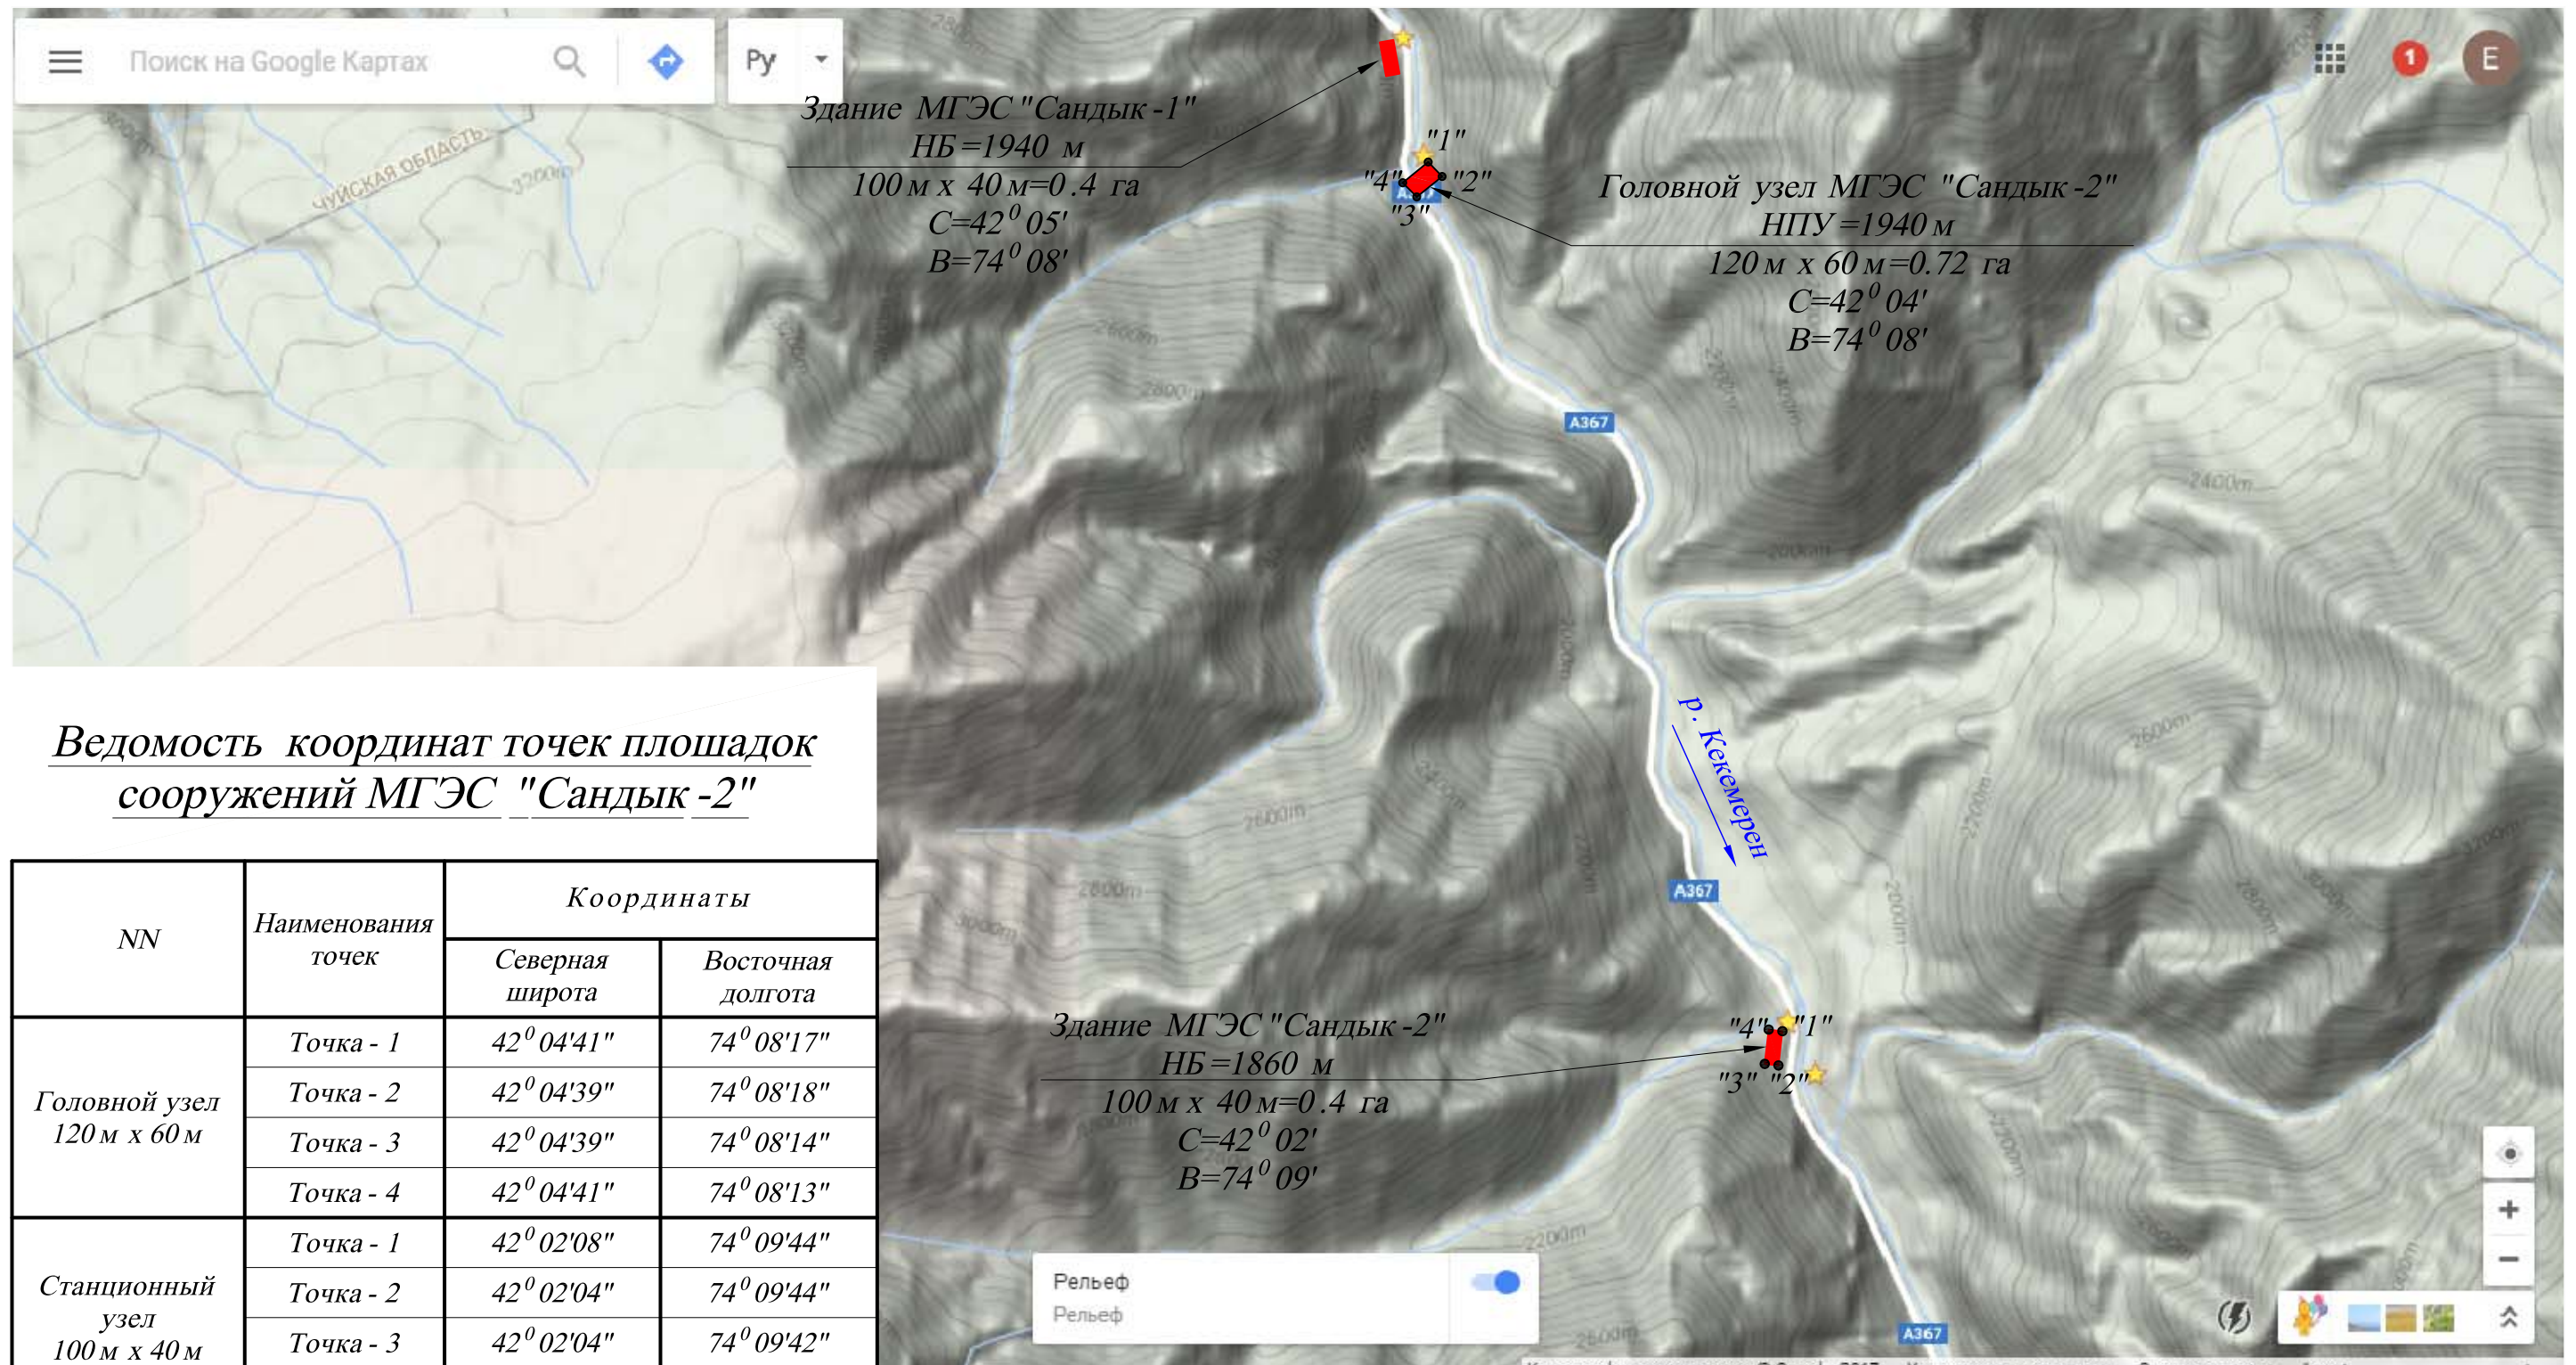

Ведомость координат точек площадок
сооружений МГЭС "Сандык -2"

NN	Наименования точек	Координаты	
		Северная широта	Восточная долгота
Главной узел 120 м x 60 м	Точка - 1	42° 04' 41"	74° 08' 17"
	Точка - 2	42° 04' 39"	74° 08' 18"
	Точка - 3	42° 04' 39"	74° 08' 14"
	Точка - 4	42° 04' 41"	74° 08' 13"
Станционный узел 100 м x 40 м	Точка - 1	42° 02' 08"	74° 09' 44"
	Точка - 2	42° 02' 04"	74° 09' 44"
	Точка - 3	42° 02' 04"	74° 09' 42"
	Точка - 4	42° 02' 07"	74° 09' 42"