


Ситуационный план МГЭС "Сандык -3"

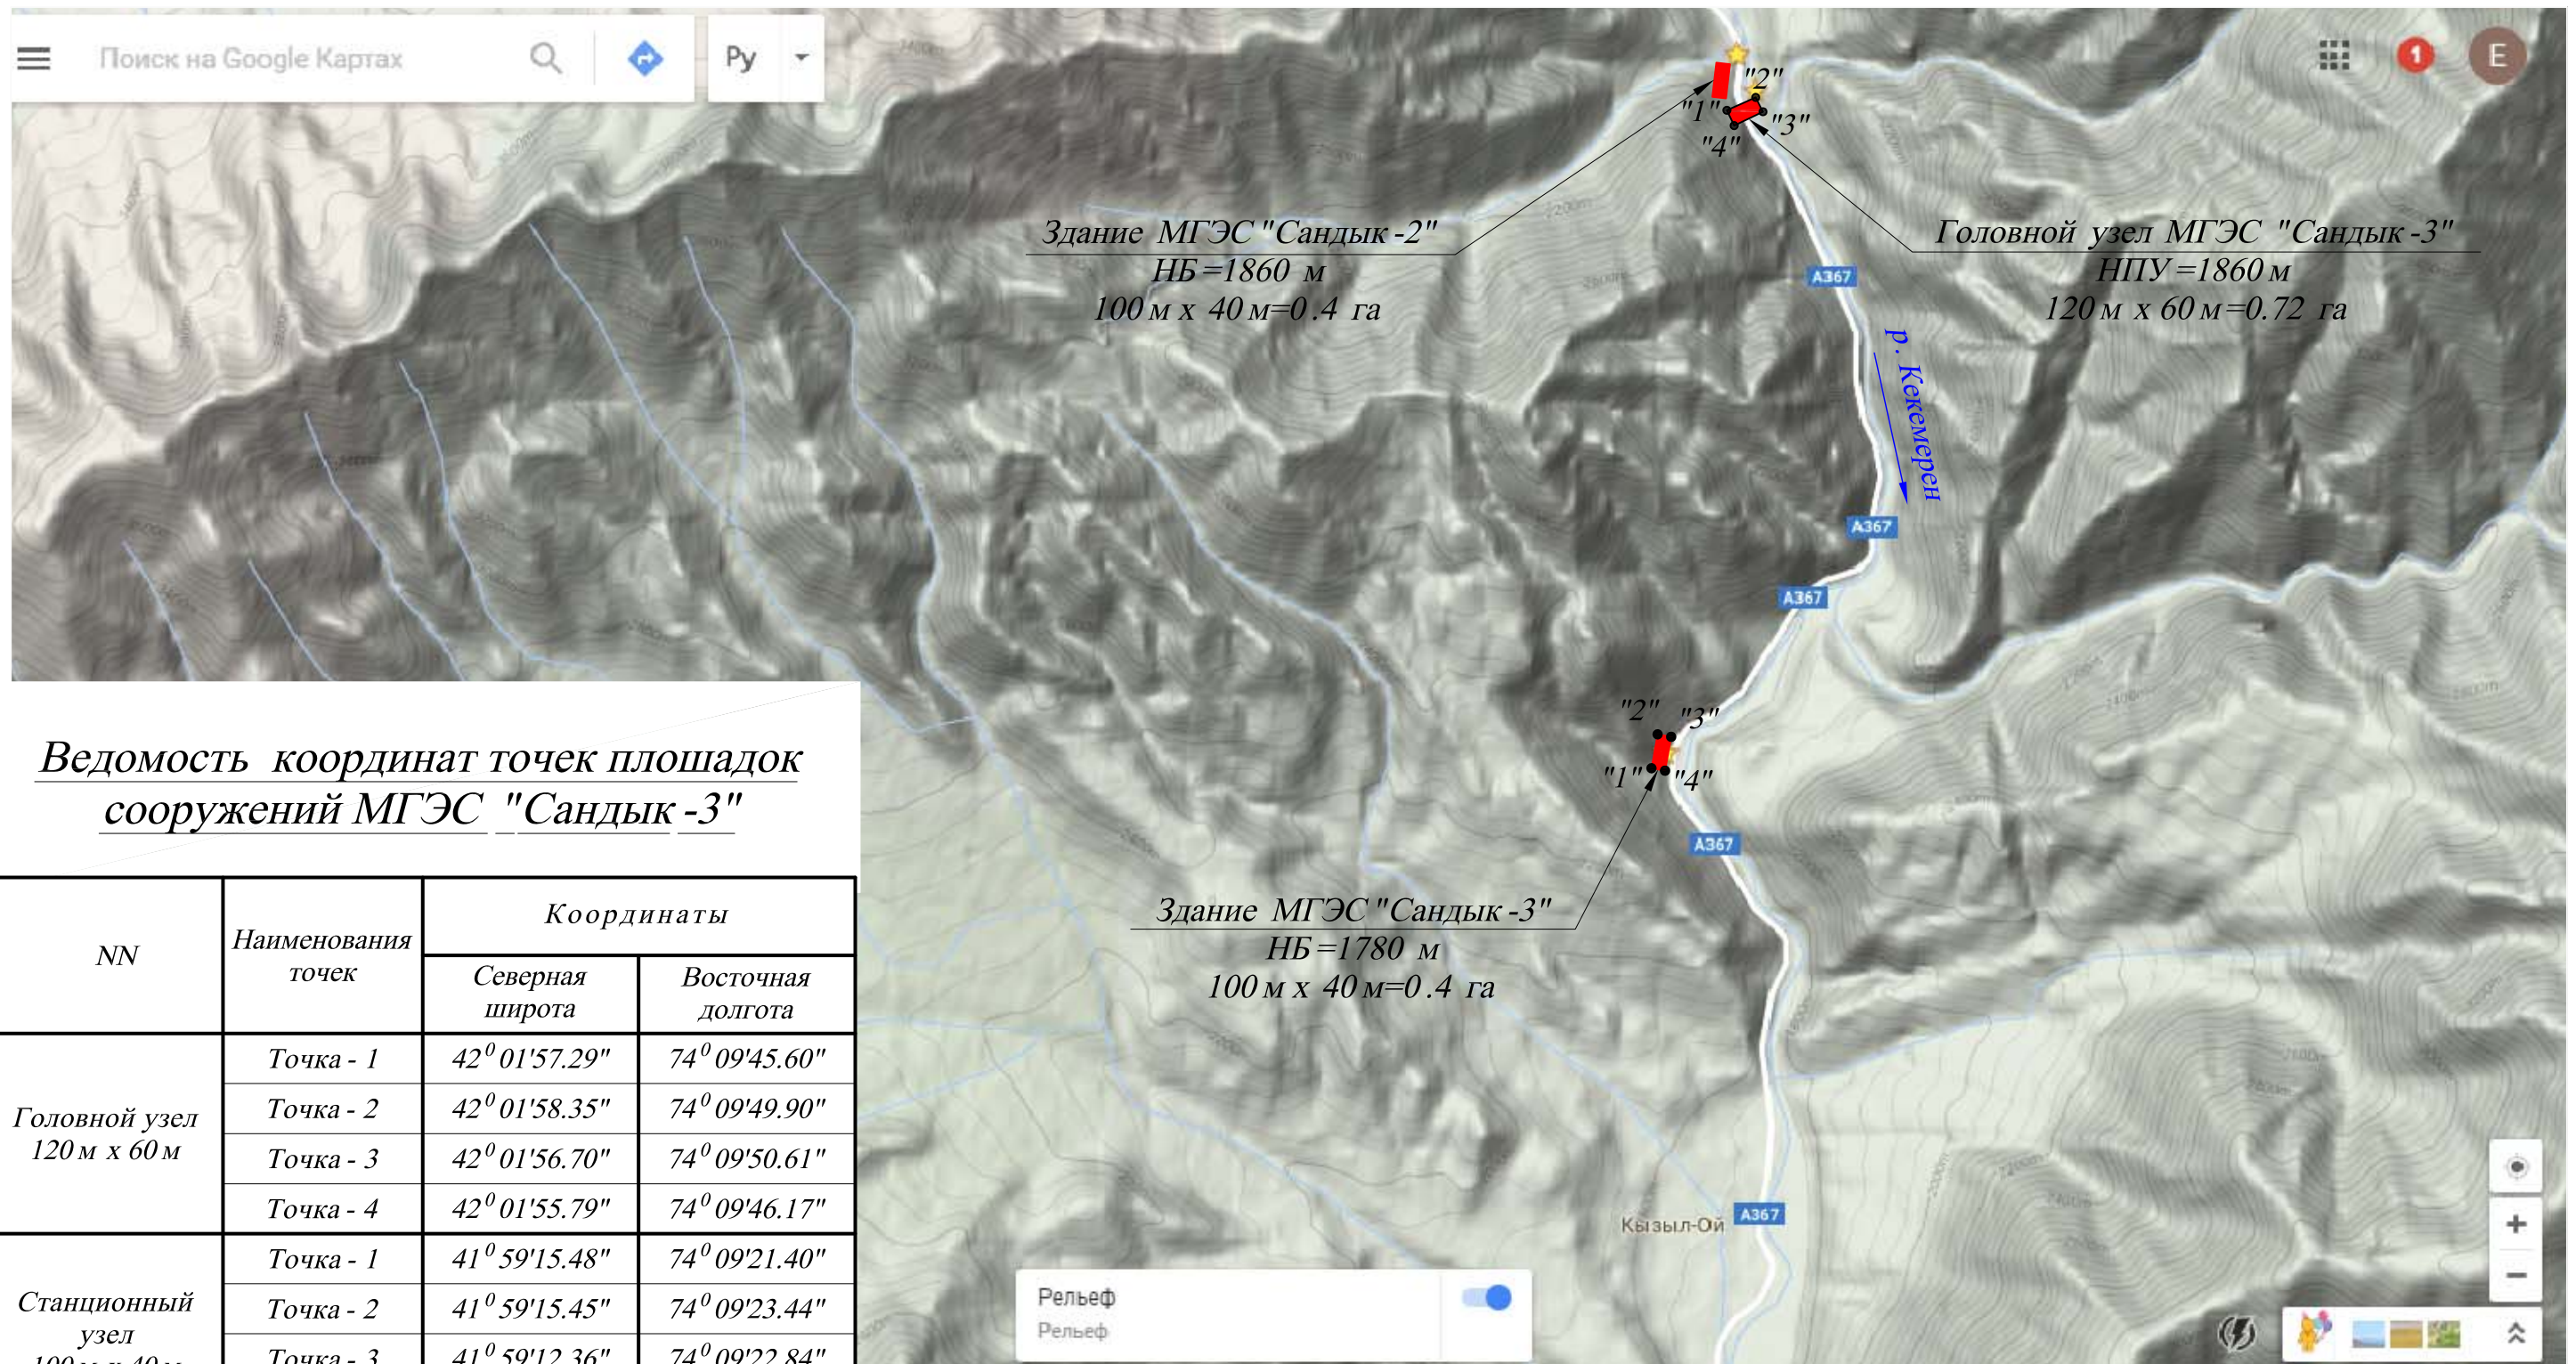

Ведомость координат точек площадок
сооружений МГЭС "Сандык -3"

NN	Наименования точек	Координаты	
		Северная широта	Восточная долгота
Головной узел 120 м x 60 м	Точка - 1	42° 01'57.29"	74° 09'45.60"
	Точка - 2	42° 01'58.35"	74° 09'49.90"
	Точка - 3	42° 01'56.70"	74° 09'50.61"
	Точка - 4	42° 01'55.79"	74° 09'46.17"
Станционный узел 100 м x 40 м	Точка - 1	41° 59'15.48"	74° 09'21.40"
	Точка - 2	41° 59'15.45"	74° 09'23.44"
	Точка - 3	41° 59'12.36"	74° 09'22.84"
	Точка - 4	41° 59'12.49"	74° 09'21.00"